

STAMSKYDD SPECIFICERAT AV BESTÄLLARE ELLER I HANDLING.

TRÄDETS ROTHALS SKA VARA VÄL SYNLIIG. MINST TVÅ STRUKTURELLA RÖTTER SKA VARA INOM DE ÖVERSTA 20-30 mm FRÅN NY MARKNIVÅ, MÄTT 100 mm FRÅN STAMBAS.

TRÄDETS ROTHALS PLACERAS I SAMMA NIVÅ SOM I PLANTSKOLAN.

BEVATTNINGSPÅSAR SKA PLACERAS ÖVER TRÄDETS ROTSYSYEM. PÅSARS ANTAL OCH PLACERING ENLIGT HANDLINGAR.

MARKGALLER SPECIFICERAT AV BESTÄLLARE ELLER I HANDLING.

LUFTNINGBRUNN PLACERAS I LÅGPUNKT SÅ ATT VATTEN KAN RINNA NER.

TRÄDGRÖPSFUNDAMENT I BETONG.

GEOTEXTIL BRUKSKLASS N3.


MARKBELÄGGNING ENLIGT HANDLINGAR.

AVJÄMNINGSLAGER MAKADAM 8/16.

ÖVERBYGGNAD OCH LAGER-TJOCKLEKAR ENLIGT HANDLINGAR.

DJUP PÅ UNDER MAKADAMLAGER SKA UTFÖRAS FÖR ATT UPPNÅ BÄRIGHET FÖR ANGIVEN TRAFIK.

VAR  
VAR  
VAR

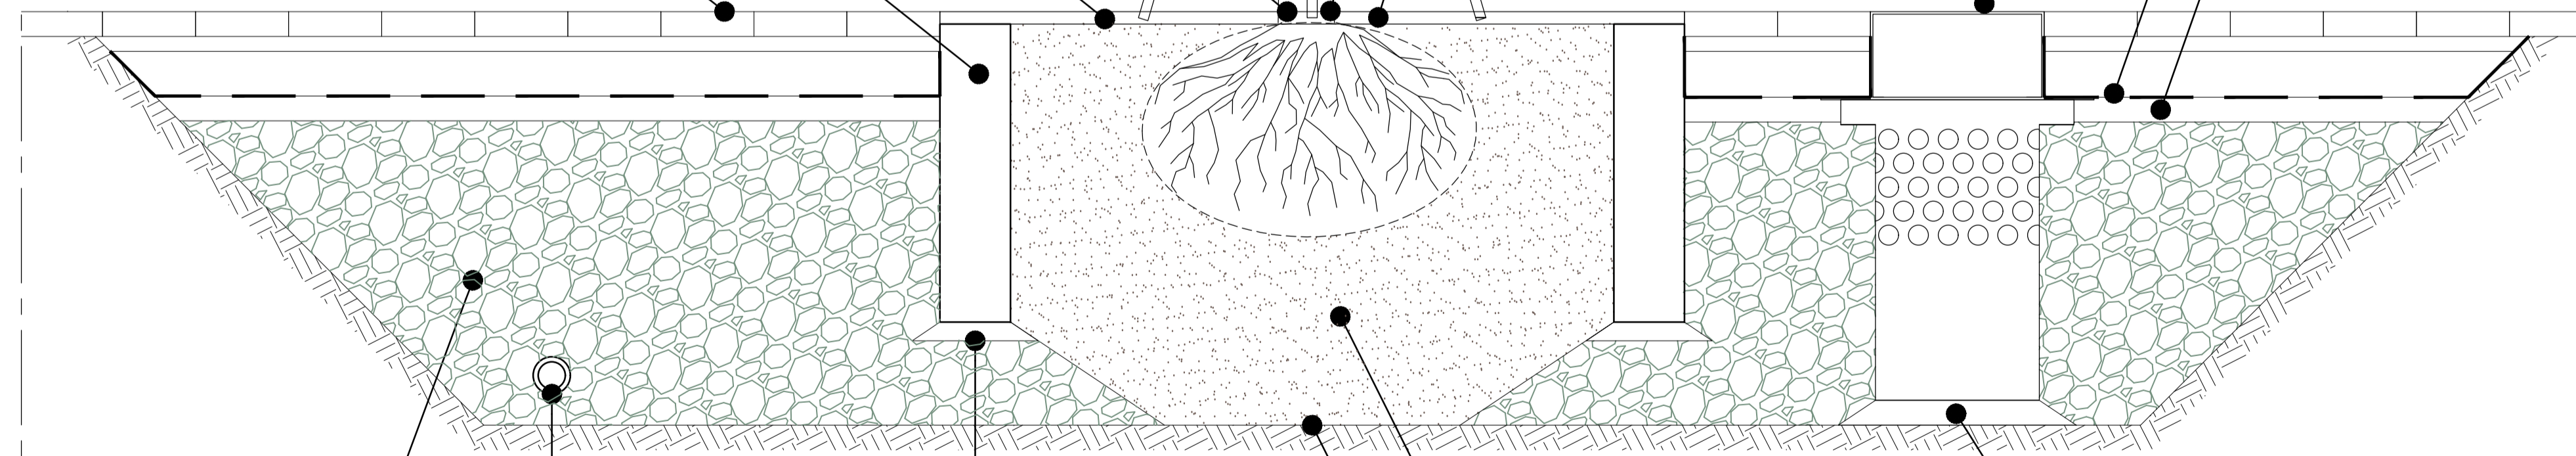

UNDER MAKADAMLAGER. MAKADAM 32/90. 20-25 VOL-% BOKOL.

FUNDAMENT NIVÅJUSTERAS MED MAKADAM 8/16.

VÄXTSUBSTRAT. 75-80 VOL-% MAKADAM 4/8 20-25 VOL-% BOKOL + GRÖNKOMPOST (1:1).

LUFTNINGBRUNN NIVÅJUSTERAS MED MAKADAM 8/16.

BRÄDDNING ANVÄNDS VID TÄT TERRASS. BRÄDDNINGENS UNDERKANT SKA VARA 100 - 150 mm ÖVAN SCHAKTBOTTEN. SKA EJ UTFÖRAS MED KOKOSFIBER.

VÄXTSUBSTRAT SKA NÅ TERRASS.

### SEKTION

TRÄD I HÄRDGJORD YTA  
SKALA A1 1:10, A3 1:20

### INSTRUKTIONER

ALLA MÄTT I MILLIMETER.

TERRASS OCH MAKADAM SKA GENOMVATTNAS FÖRE ÖVERBYGGNAD FÖR MARKLÄGGNING LÄGGS UT. UTFÖRS MED LÅGT VATTENTRYCK FÖR ATT INTE SPOLA BORT BOKOL.

OM TERRASS ÄR FÖR GENOMSLÄPPLIG (MATERIALTYP <13) SKA TÄTNING UTFÖRAS.

VÄXTSUBSTRAT KAN BLANDAS UPP MED PIMPSTEN FÖR ATT ÖKA DEN FUKTHÅLLANDE FÖRMÅGAN.

BET	AVSER	DATUM	SIGN
<b>TYPRITNING</b>			
BESTÄLLARE		PROJEKTNUMMER	
			
SKAPAD AV N J BRÄNDA		UPPDRAGSNUMMER	
GODKÄND AV Ö STÅL		DATUM 2025-10-31	
<b>TRÄD I HÄRDGJORD YTA</b>			
SKALA 1:10	FORMAT A1	NUMMER TYP-103	BET